
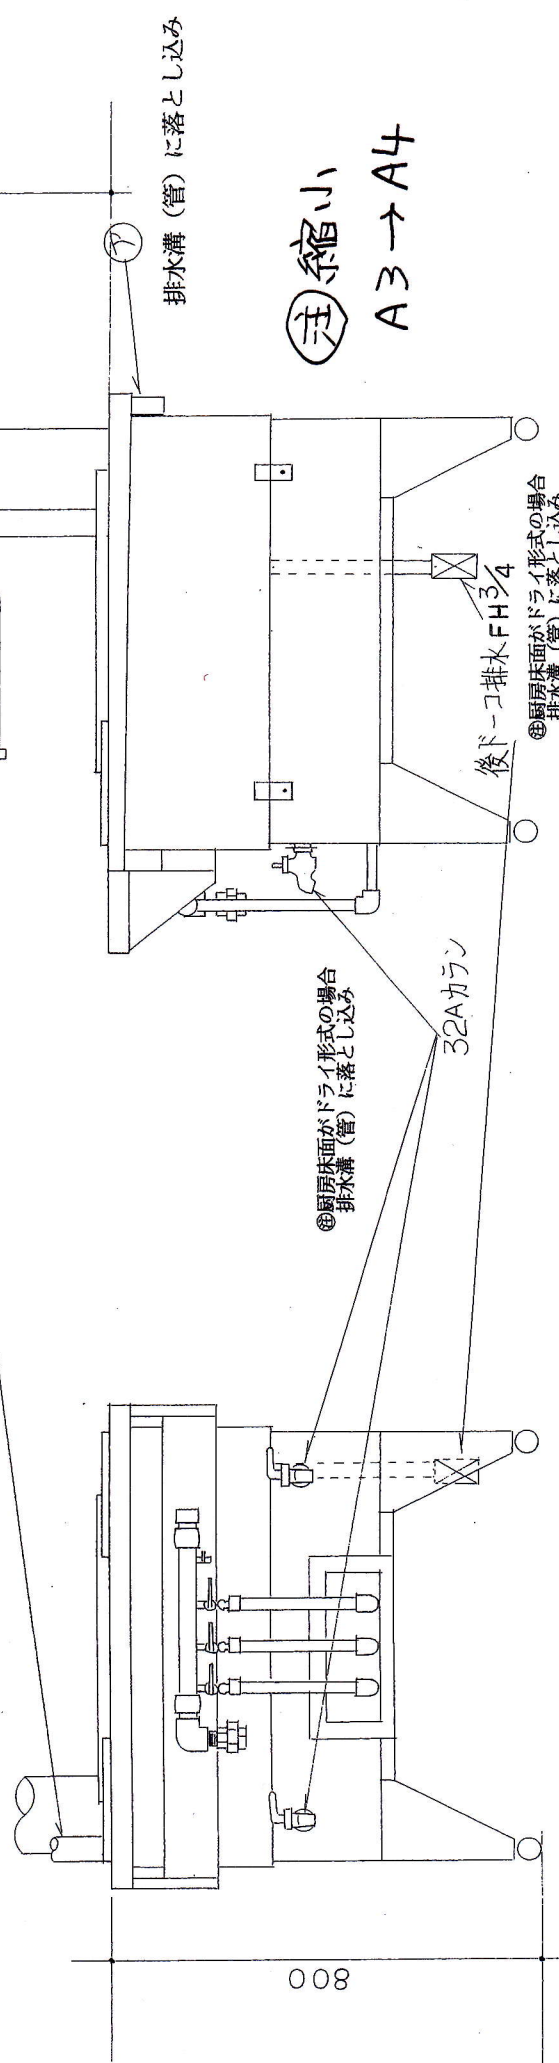


ソバカマド ASW-9 (右側にシンクを設置の場合)

外形寸法 $900 \times 1,050 \times 800^{+800}$

ガス消費量	LPG 31.4 kW (2.24Kg/h)
給水口	13A 34.9 kW (30,000Kcal/h)
排水口	15A (水道側に1/2B鉄管甲止水栓を取付け、 $\phi 1/2$ ステンレスフレキシブルチューブで接続)
ガス接続口	⑦ 25A (VP2.5 塩ビ管で接続) 25Aユニオン

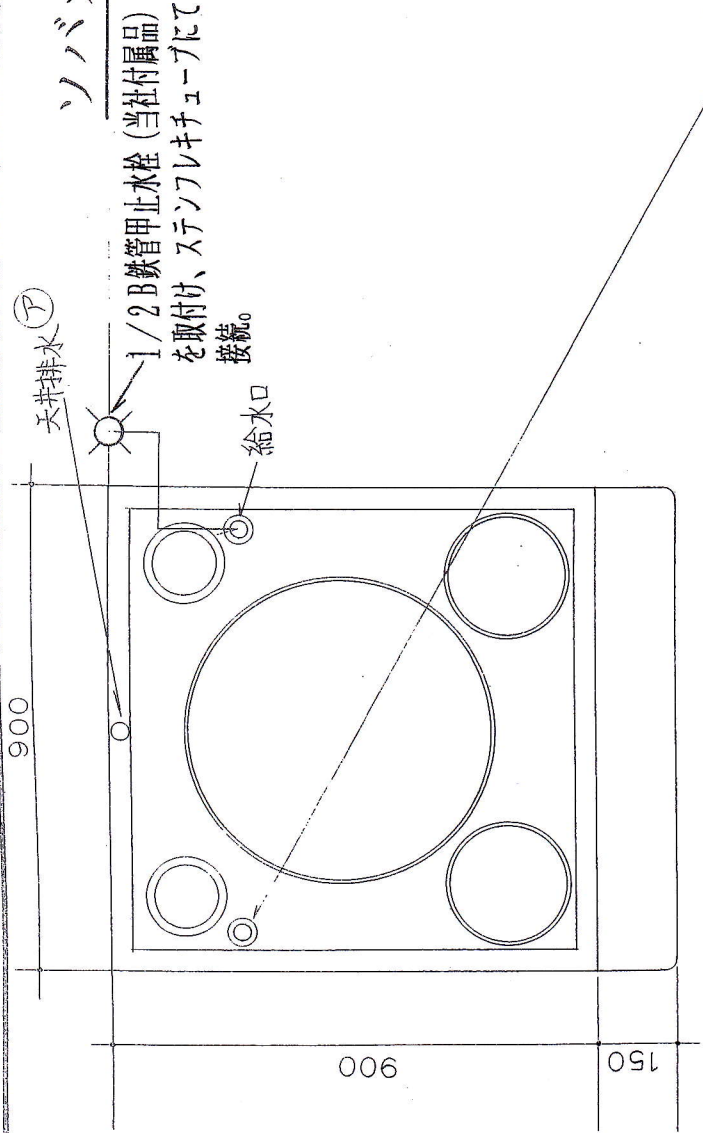

⑦ 縮小
A3→A4

縮尺	1/10	図番	
承認印		年	月
日			
工事名称		(有) 吾孺製作所 TEL. 0487(54) 3335	
図面名称			
規格	●	コンセント	○
給湯	●	換気扇	∞
給水	⊕	換気フード	⊗
湯入口	●	仕上り床面よりの高	H
冷水	○	冷水機よりの接続口	●
		冷ヒ管	⊕
		φ	
		ユニオン継ギ(ノック)	▲
		燃焼器よりの接続口	⊕
		ガス立上り	⊕
		ガス・ホームズカラン	⊕